

EL CAMPANARIO HILLS  
BOUTIQUE APARTMENTS

BLOQUE 1 - VIVIENDA 3  
PLANTA -1


1

**GILMAR**  
REAL ESTATE


ARRION  
PARTNERS



SITUACION GENERAL

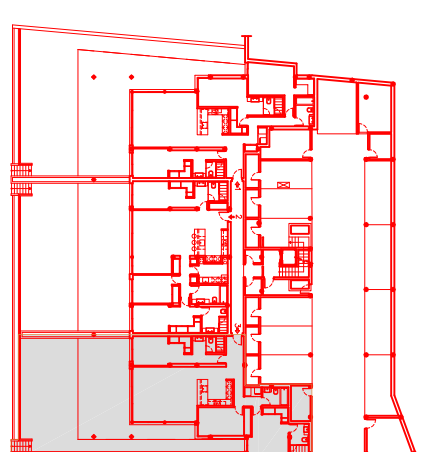


SITUACION POR BLOQUE

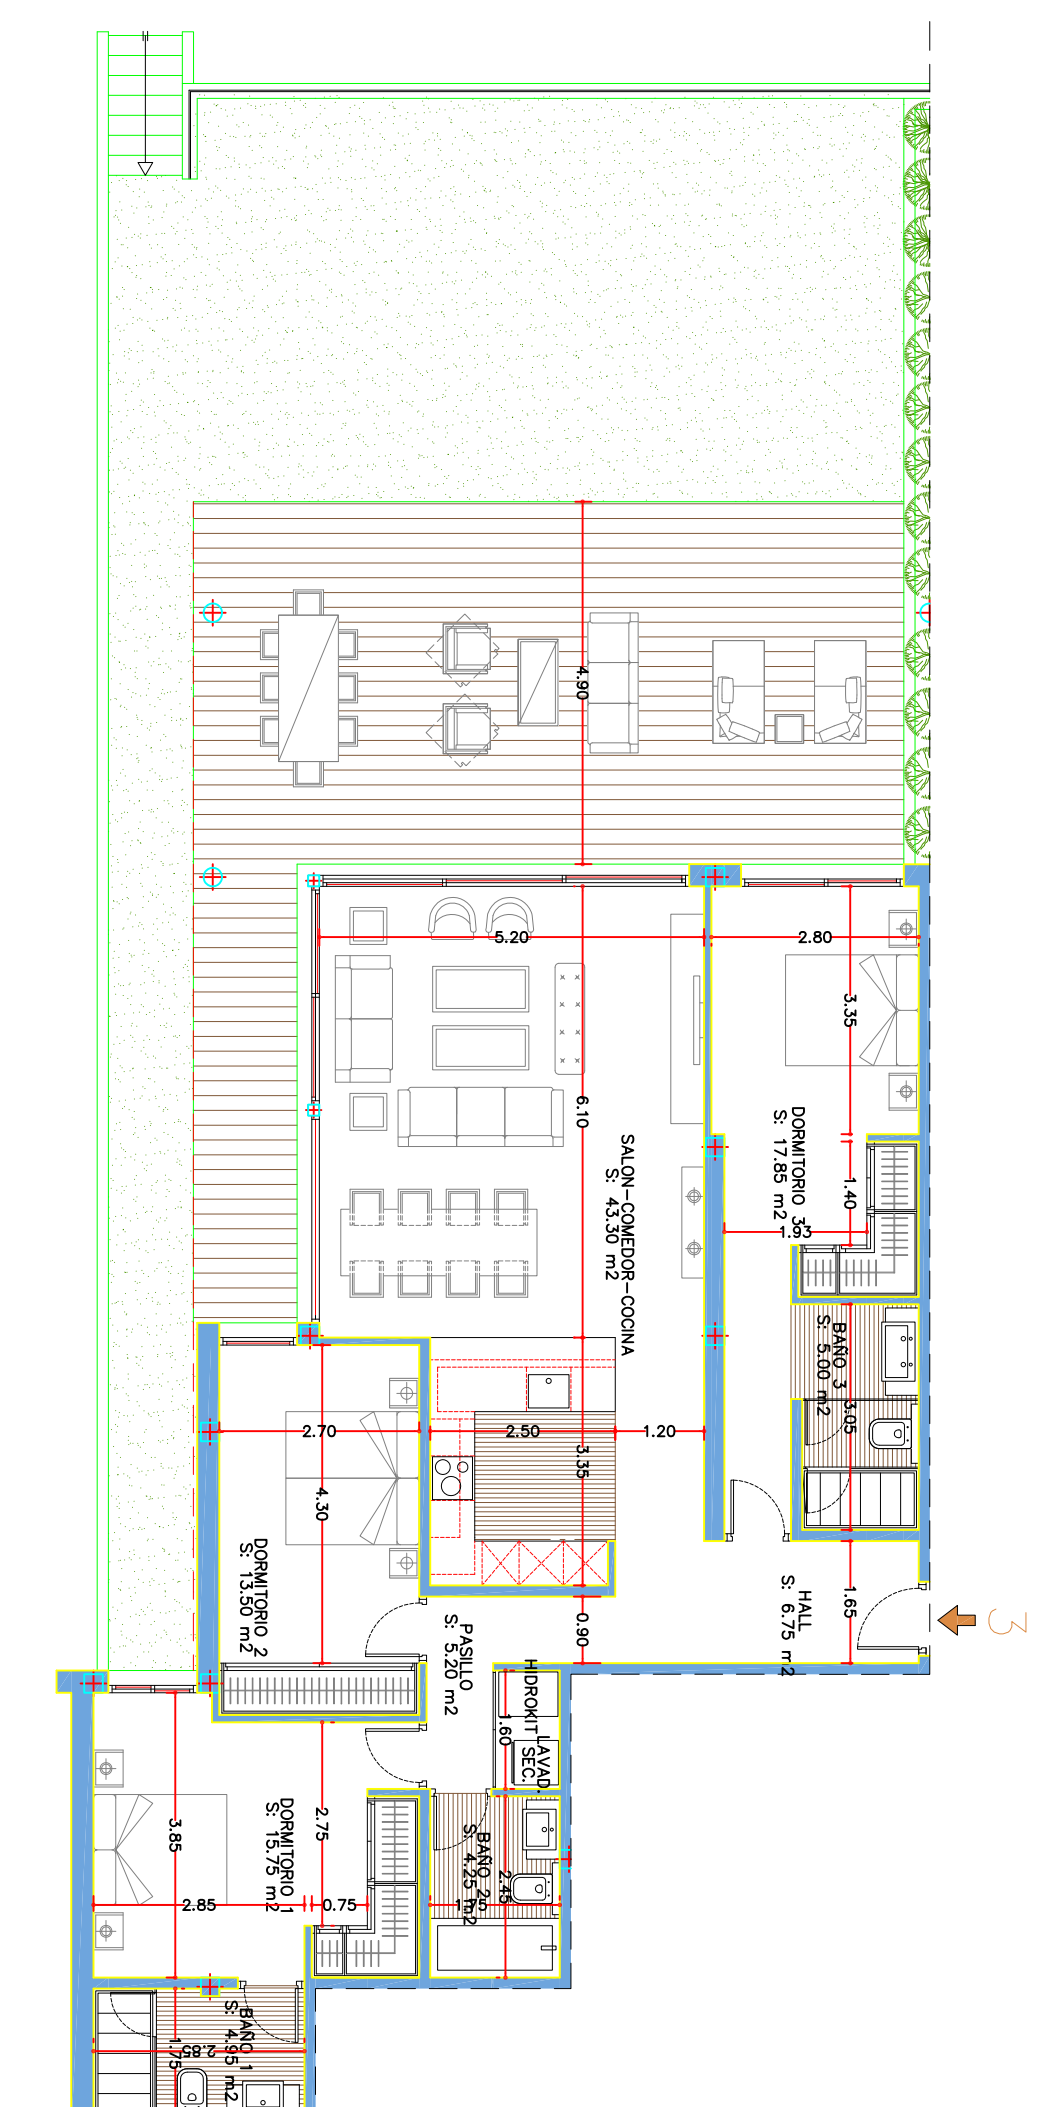

SUPERFICIES CONSTRUIDAS		
VIVIENDA	Z. COMUN	TOTAL
131,50 m <sup>2</sup>	12,10 m <sup>2</sup>	143,60 m <sup>2</sup>
PORCHE	PERROLA	TERRAZA
56,86 m <sup>2</sup>	BESICIBOJARDINILU	TOTAL TERRAZA JARDIN PRIVADO
		56,86 m <sup>2</sup>
		85,72 m <sup>2</sup>

SUPERFICIE UTIL SEGUN DECRETO BOJA 218/2005	
VIVIENDA	SEGUN DECRETO
116,55 m <sup>2</sup>	128,20 m <sup>2</sup>

ESCALA GRAFICA

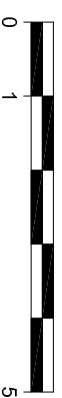

-EL PRESENTE DOCUMENTO ES DE CARACTER INFORMATIVO Y PODRÁ EXPERIMENTAR VARIACIONES POR EXIGENCIAS TECNICAS DEL PROYECTO.  
-TODO EL MOBILIARIO, INCLUIDO EL DE LA COCINA, ES MERAAMENTE INFORMATIVO. LOS GIROS DE LAS PUERTAS Y LA DISTRIBUCION DE APARATOS SANITARIOS NO SON VINCULANTES.  
-LAS SUPERFICIES EXPRESADAS SON APROXIMADAS, PUDIENDO EXPERIMENTAR MODIFICACIONES POR RAZONES DE INDOLE TECNICA EN EL DESARROLLO DE LA EJECUCION DE LAS OBRAS.  
-LAS SUPERFICIES INDICADAS A CONTINUACION ESTAN CALCULADAS CONFORME AL DECRETO 218/2005 DE INFORMACION AL CONSUMIDOR EN LA COMPRAVENTA Y ARRENDAMIENTO DE VIVIENDAS DE ANDALUCIA.