





BLOQUE 2 - VIVIENDA 3
PLANTA JARDÍN
BUILDING 2 - APARTMENT 3
GARDEN FLOOR

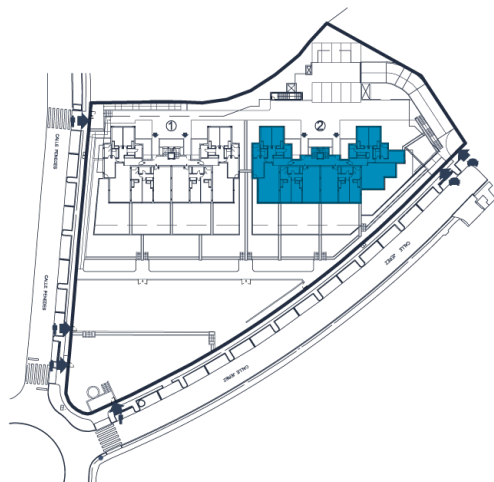

SITUACIÓN GENERAL
GENERAL POSITION

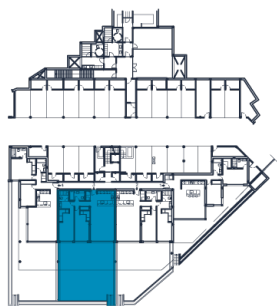


SITUACIÓN POR BLOQUE
POSITION BY BUILDING

SUPERFICIES CONSTRUIDAS / BUILT AREA

SUPERFICIE VIVIENDA / INSIDE AREA	96.86 m ²
SUPERFICIE Z. COMÚN / COMMUNAL AREA	9.34 m ²
TOTAL / TOTAL	106.20 m ²
PORCHE / PORCH	50.22 m ²
TOTAL TERRAZA / TOTAL TERRACE	50.22 m ²
JARDÍN PRIVADO / PRIVATE GARDEN	58.89 m ²

SUPERFICIE ÚTIL SEGÚN DECRETO BOJA 218 / 2005
USABLE AREA IN ACCORDANCE WITH DECREE 218 / 2005

SUPERFICIE VIVIENDA / INSIDE AREA	85.45 m ²
SEGÚN DECRETO / IN ACCORDANCE WITH DECREE	93.99 m ²

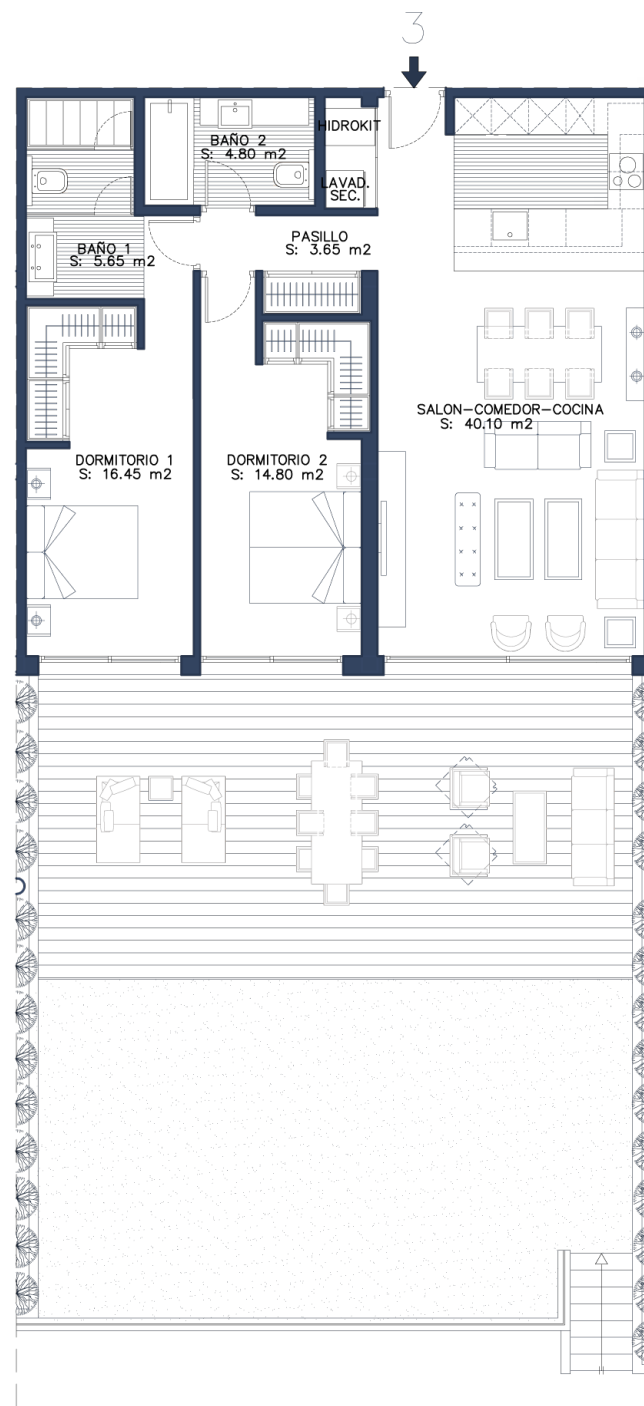

- EL PRESENTE DOCUMENTO ES DE CARÁCTER INFORMATICO Y PODRÁ EXPERIMENTAR VARIACIONES POR EXIGENCIAS TÉCNICAS DEL PROYECTO.
 - TODO EL MOBILIARIO, INCLUIDO EL DE LA COCINA ES MERAMENTE INFORMATIVO. LOS GIROS DE LAS PUERTAS Y LA DISTRIBUCIÓN DE APARATOS SANITARIOS NO SON VINCULANTES.
 - LAS SUPERFICIES EXPRESADAS SON APROXIMADAS, PUDIENDO EXPERIMENTAR MODIFICACIONES POR RAZONES DE ÍNDOLE TÉCNICA EN EL DESARROLLO DE LA EJECUCIÓN DE LAS OBRAS.
 - LAS SUPERFICIES INDICADAS A CONTINUACIÓN ESTÁN CALCULADAS CONFORME AL DECRETO 218 / 2005 DE INFORMACIÓN AL CONSUMIDOR EN LA COMPRAVENTA Y ARRENDAMIENTO DE VIVIENDAS DE ANDALUCÍA.

